

Overzicht hofjes Norbertuswijk - vogelvlucht


concept
04-07-2022



Hofje 1 - Vertaling ontwerp bewoners

concept
04-07-2022



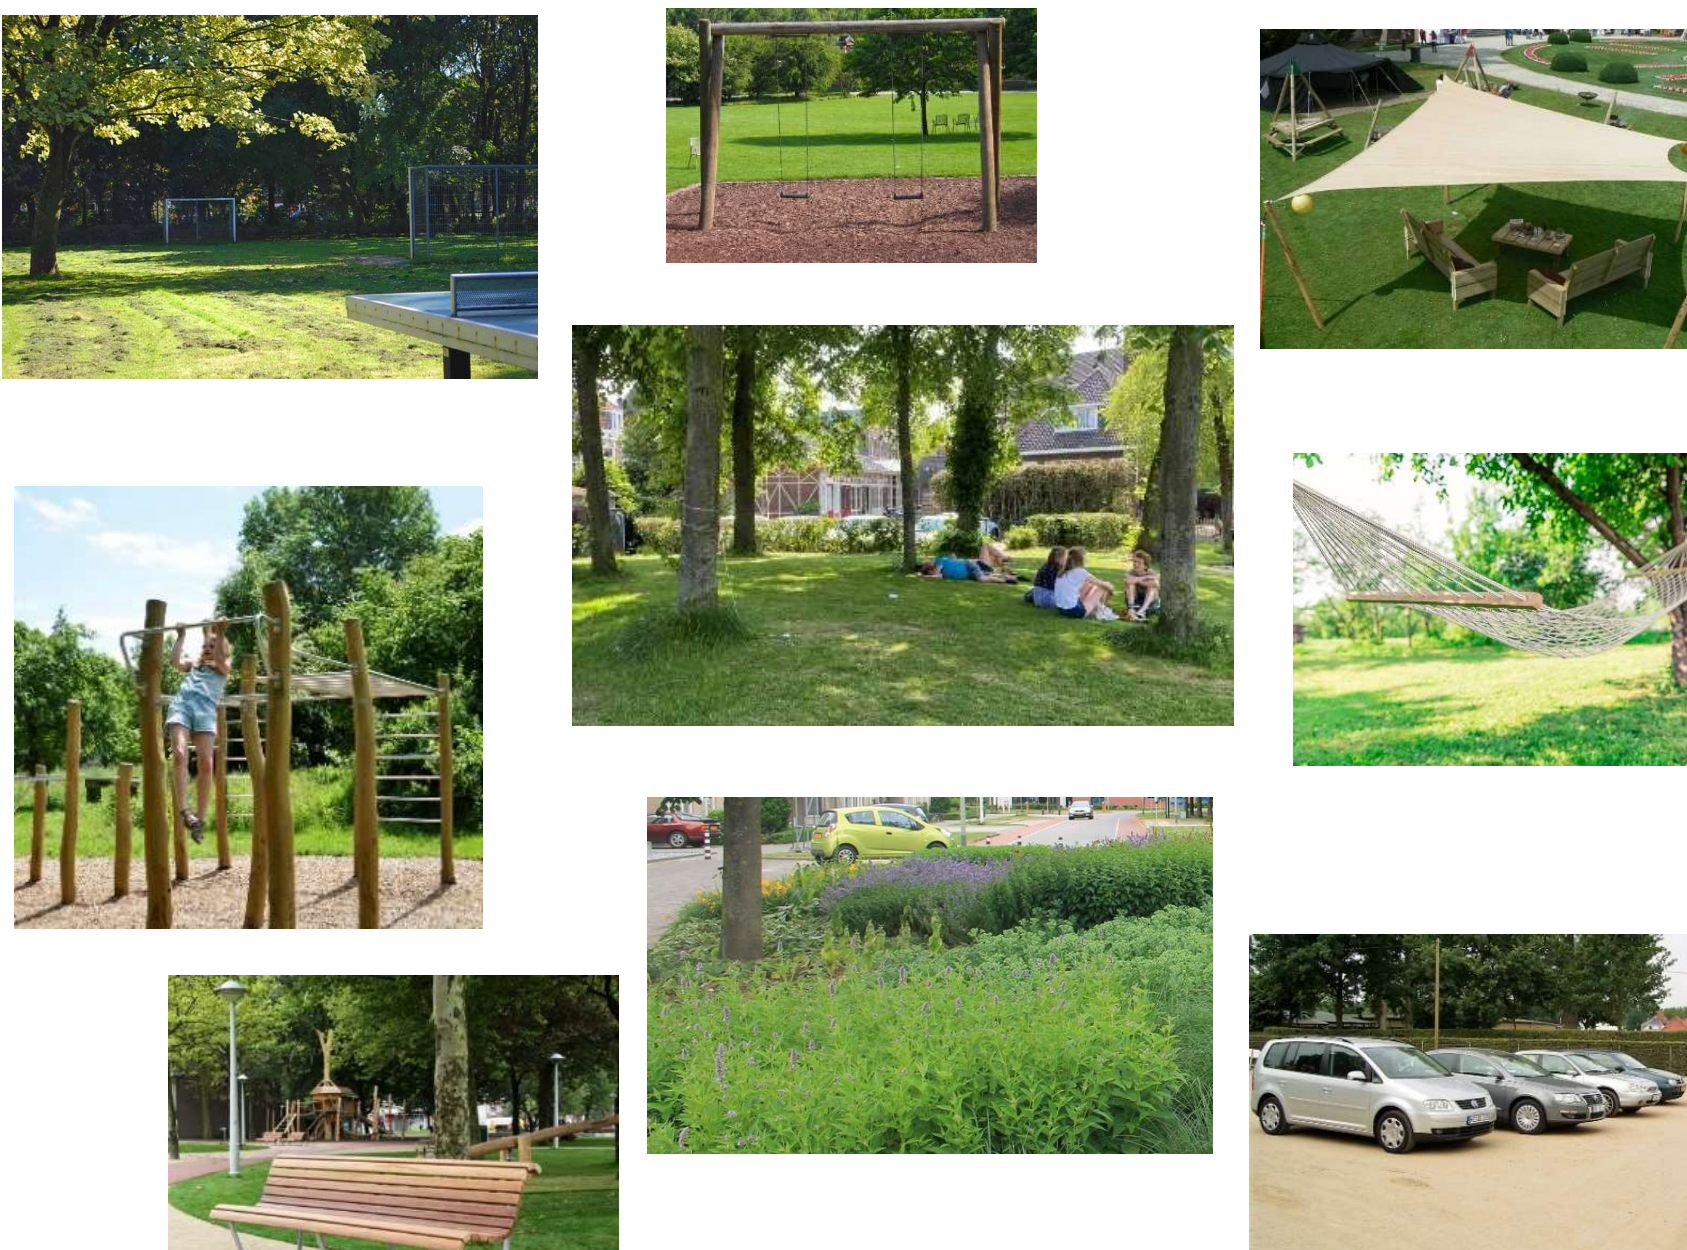

Visualisatie hofje 1





Visualisatie hofje 2

Hofje 3 - Vertaling ontwerp bewoners

concept
04-07-2022



A1 schaal 1:200



Visualisatie hofje 3